


塔屋階平面図

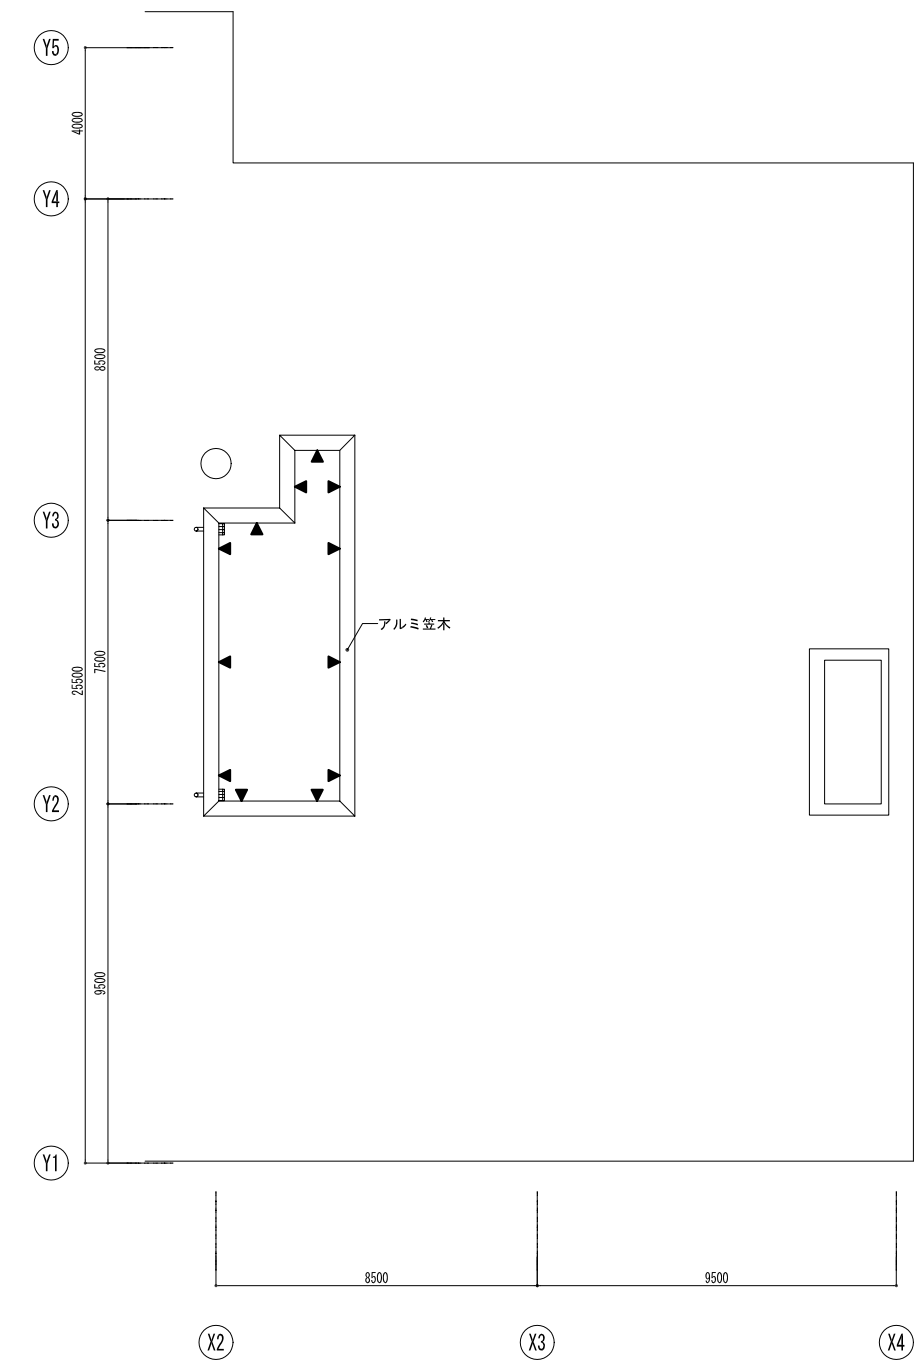

塔屋屋根伏図

図 面 来 歴	日本原子力研究所 東海研究所 大強度陽子加速器施設開発センター			工事 名称	部屋番号	*****	Rev. O
	承認	審査	作成	図面 名称	電源・空調機械棟 塔屋階平面図	縮尺	1:200
						通 番	